




FRONT ELEVATION - SCALE 1/35
MẶT ĐỨNG CHÍNH DIỆN

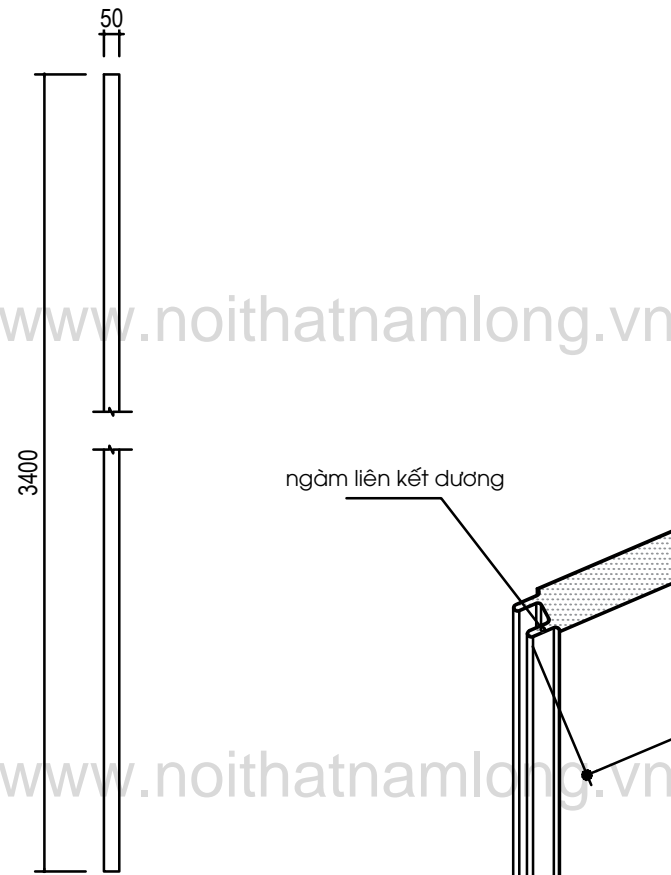



SITE ELEVATION - SCALE 1/35
MẶT ĐỨNG CẠNH BÊN

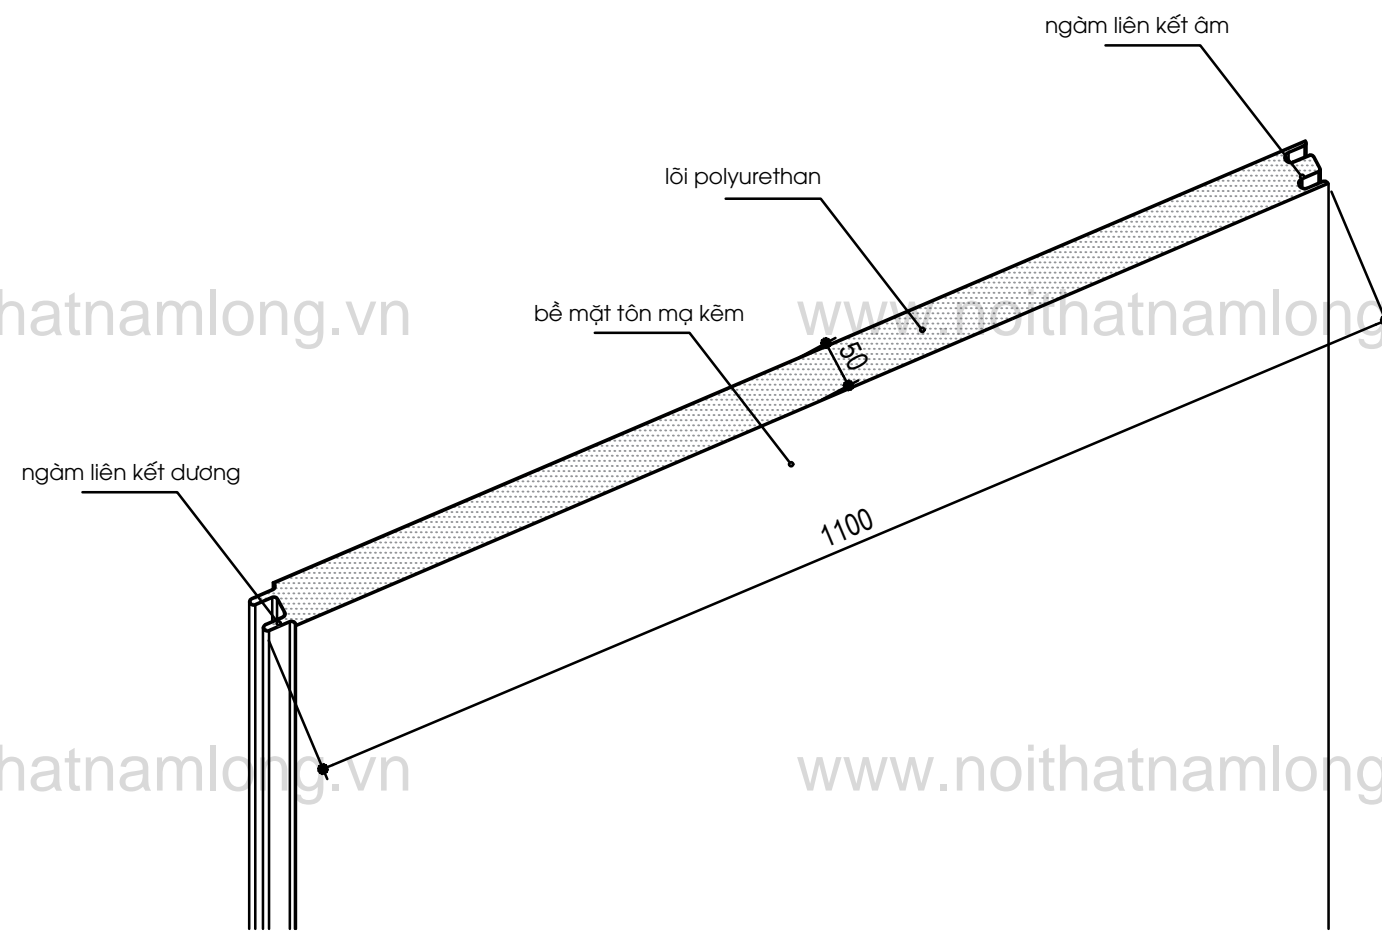

PERSPECTIVE PU KSP PANEL
PHỐI CẢNH VÁCH PU KSP

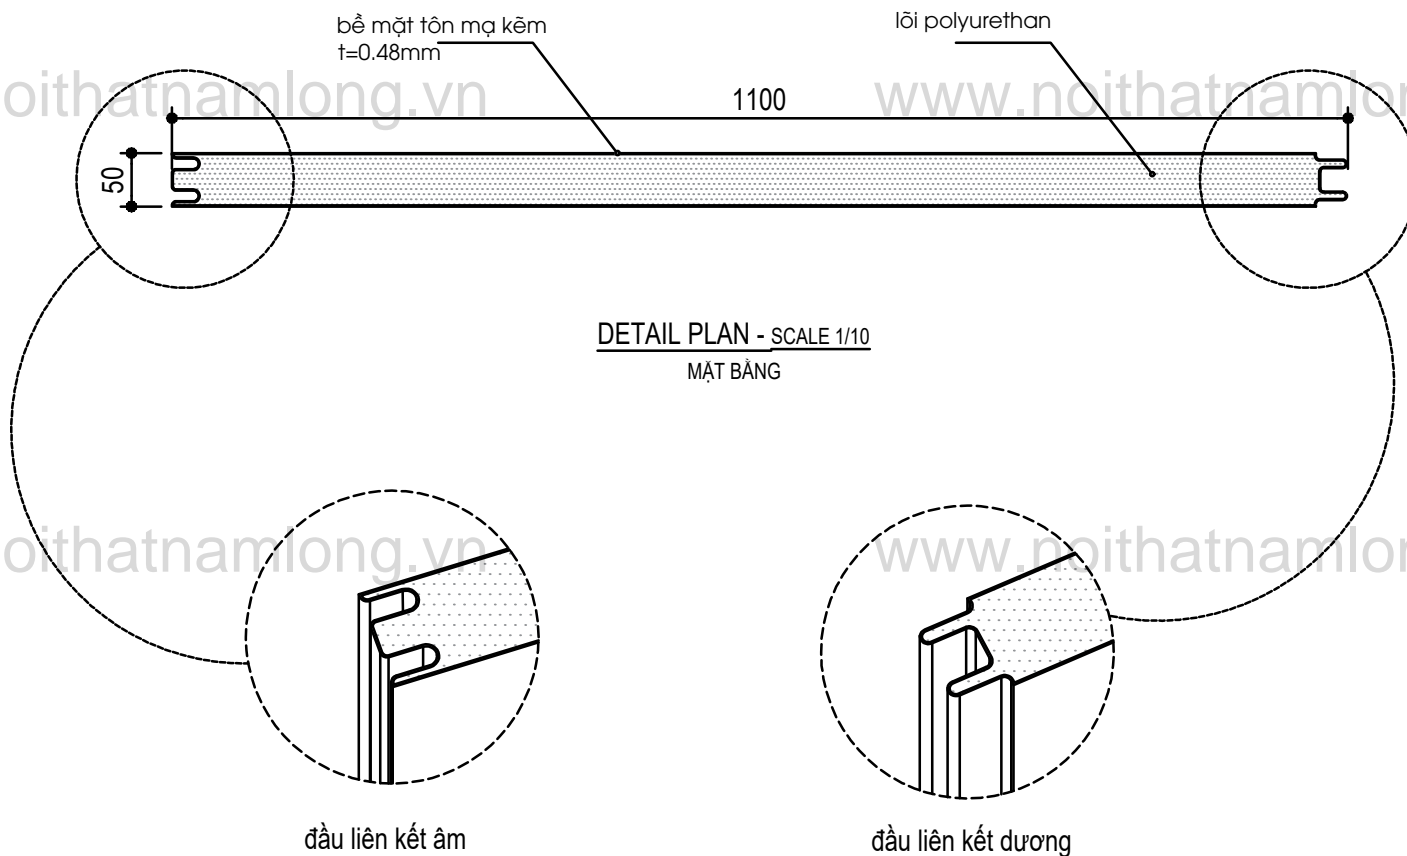

DETAIL PLAN - SCALE 1/10
MẶT BẰNG

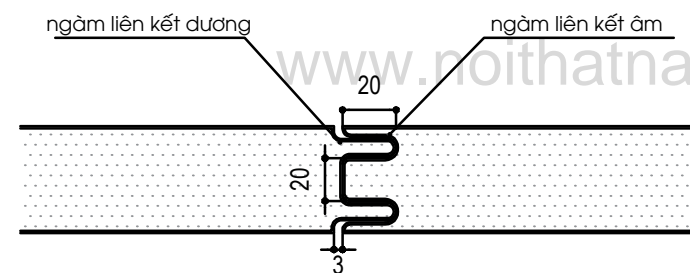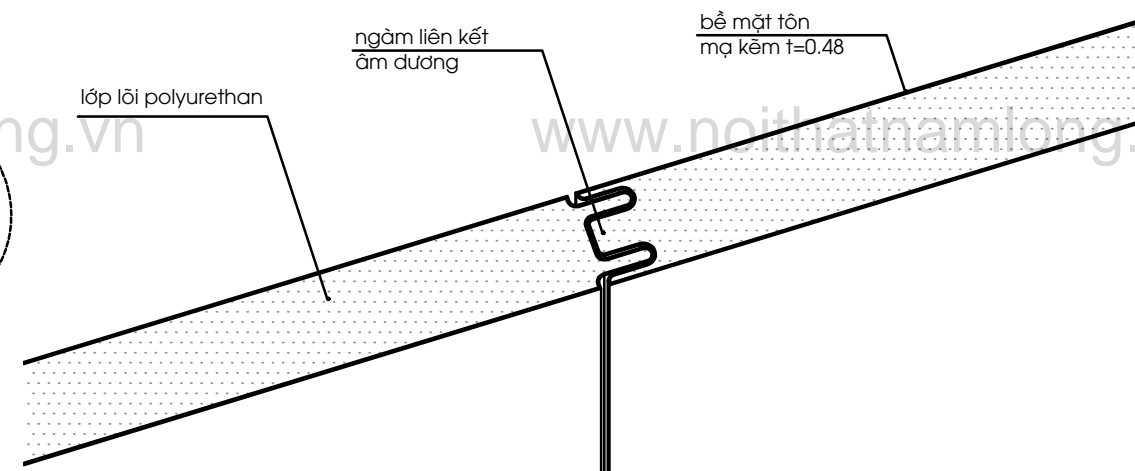

JOINT DETAIL PANEL
CHI TIẾT LIÊN KẾT VÁCH

CÔNG TRÌNH / PROJECT:

ĐỊA CHỈ:

CHỦ ĐẦU TƯ / OWNER:

BAN QLDA

TƯ VẤN GIÁM SÁT

NHÀ THẦU THI CÔNG

CÔNG TY TNHH TRANG TRÍ NỘI THẤT
NAM LONG



NHI LONG DECOR

Địa chỉ: Số 15 Trần Khánh Dư, P. Tân Định, Q.1, TP.HCM
MST: 0316106477 ĐT: 933688583
Web: http://noithatnamlong.vn Email: namlongdecor@gmail.com

CHỈ HUY TRƯỞNG:

NGUYỄN ANH DUY

NGƯỜI VẼ:

TRẦN THỊ CẨM HỒNG

NGƯỜI THIẾT KẾ:

TRẦN THỊ CẨM HỒNG

NGƯỜI KIỂM TRA:

NGUYỄN ANH DUY

HẠNG MỤC

TÊN BẢN VẼ:

PU KSP PANEL
vách PU KSP

SỐ HIỆU BẢN VẼ:

NGÀY LẬP BVSD:

TỈ LỆ/SCALE:

CHỈNH SỬA